

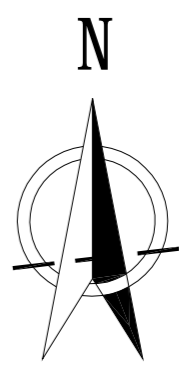


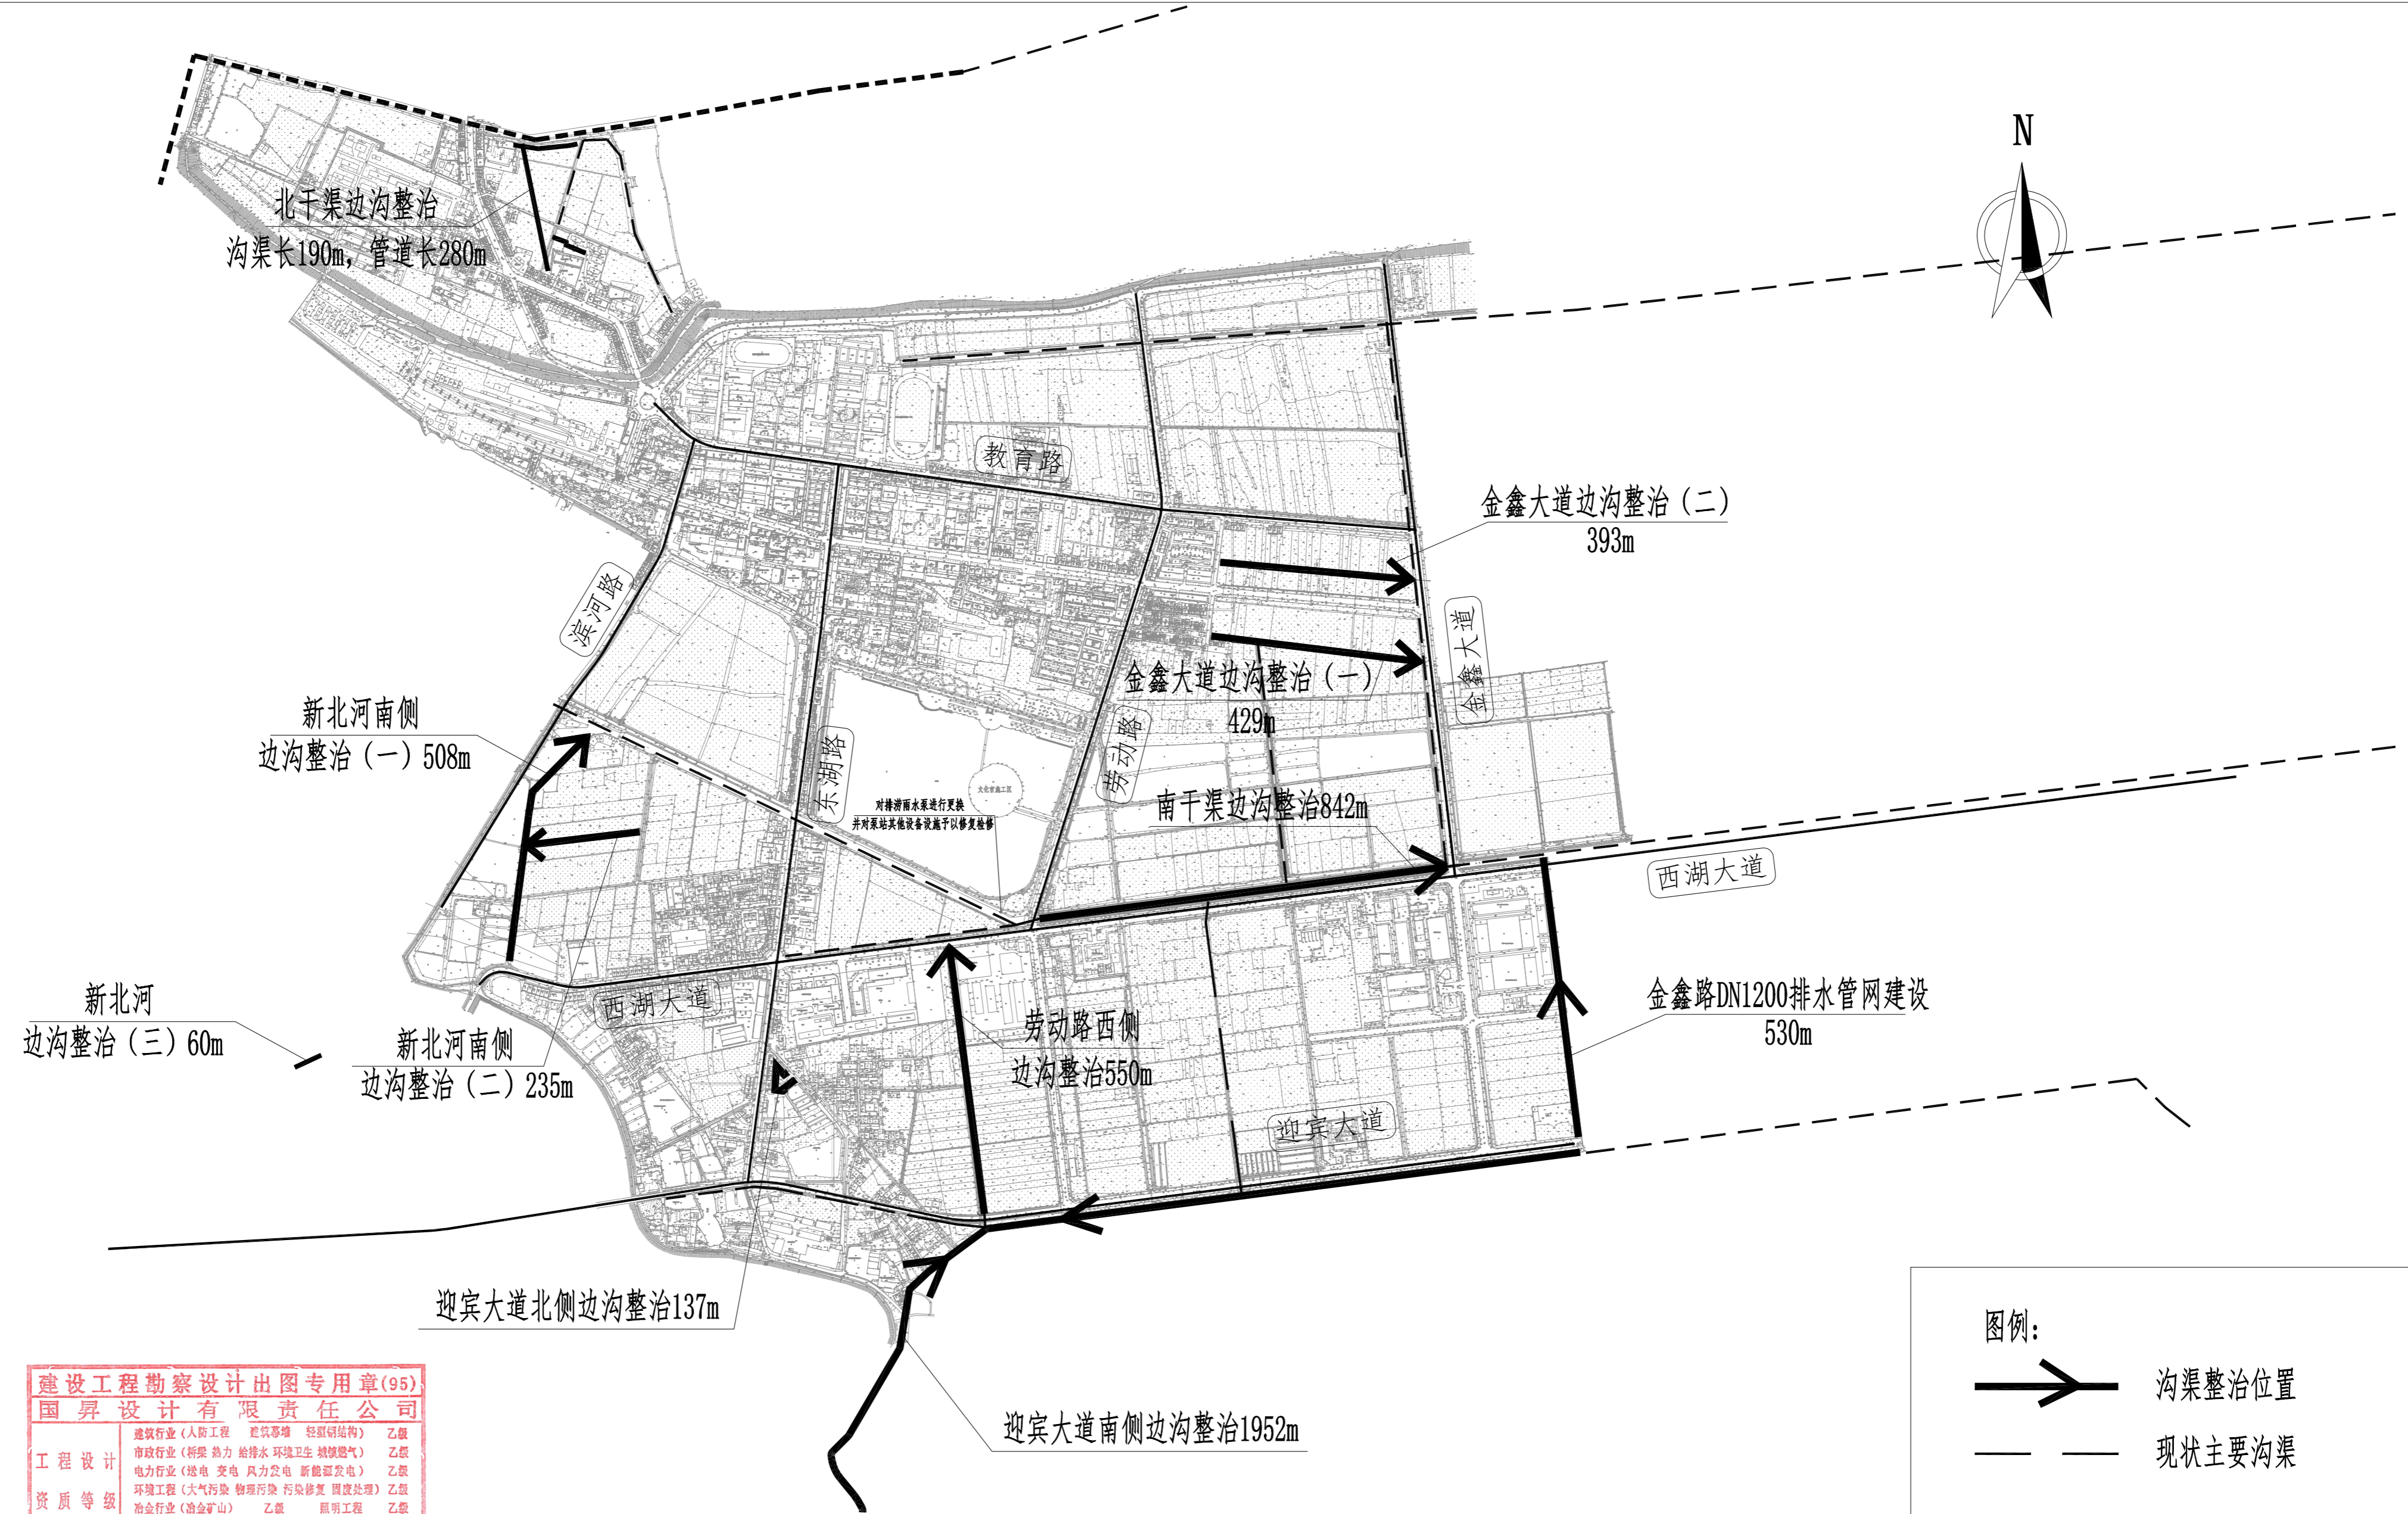

西湖管理区防内涝城市排水系统提质改造工程（二标段）总平面图

日期			
姓名			
专业	交通	电气	绿化
日期			
姓名			
专业	道路	桥梁	排水

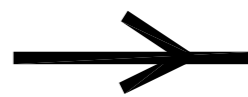

图例：
 沟渠整治位置
 现状主要沟渠

建设工程勘察设计出图专用章(95)
国昇设计有限责任公司
 资质证书编号: A261128659
 设计: 蒋美英
 资质等级: 乙级
 经营范围: 建筑行业(人防工程、建筑装饰、轻钢结构)、市政行业(桥梁、给水、排水、环境卫生、城镇燃气)、电力行业(输电、变电、风力发电、新能源发电)、环境工程(大气污染、物理污染、污染修复、固废处理)、冶金行业(冶金矿山)、乙级、照明工程、乙级、机械行业(机械加工)、乙级、农林行业、乙级

 国昇设计有限责任公司 Guosheng Design Co., Ltd.	工程名称	西湖管理区防内涝城市排水系统提质改造工程(二标段)	设计	蒋美英	专业负责人	郑艳秋	审核	王亚东	专业	给排水	工程编号	-	阶段	方案设计
	图名	平面总体布置图	校对	蒋美英	项目负责人	郑艳秋	审定	王亚东	比例	-	图号	PS-01	日期	2026年02月